

**PLAN DE INVERSIONES
EN MOVILIDAD Y ESPACIO PÚBLICO
2023 -2033**



CARTERA PRIORIZADA DEFINITIVA

CÓDIGO	NOMBRE DE LA INICIATIVA	CATEGORÍA	SUBTIPO
1	DISMINUCIÓN DE VELOCIDAD 7 PUNTOS - RAHUE NORTE Y RAHUE SUR	MOVILIDAD	SEGURIDAD VIAL
2	GESTIÓN DE TRÁNSITO PUENTE SAN PABLO / INÉS DE SUÁREZ	MOVILIDAD	GESTIÓN DE TRÁNSITO
3	GESTIÓN DE TRÁNSITO INTERSECCIÓN AV. JUAN MACKENNA / AV. DIEGO PORTALES	MOVILIDAD	GESTIÓN DE TRÁNSITO
4	GESTIÓN DE TRÁNSITO INTERSECCIÓN M. BULNES / AV. M. RODRÍGUEZ / INÉS DE SUÁREZ	MOVILIDAD	GESTIÓN DE TRÁNSITO
5	SEMAFORIZACIÓN AV. DIEGO DE ALMAGRO / SANTIAGO ROSAS	MOVILIDAD	GESTIÓN DE TRÁNSITO
6	CONEXIÓN DE PLAZAS CALLE ARGENTINA PICHIL	ESPACIO PÚBLICO	PARQUES Y PLAZAS
7	SENDA PEATONAL E ILUMINACIÓN ENTRE ESCUELA Y POSTA, PICHIL	MOVILIDAD	MOVILIDAD PEATONAL
8	HABILITACIÓN ESPACIO SOCIOCOMUNITARIO EN CANCURA	ESPACIO PÚBLICO	PARQUES Y PLAZAS
9	HABILITACIÓN ESPACIO SOCIOCOMUNITARIO EN PICHIDAMAS	ESPACIO PÚBLICO	PARQUES Y PLAZAS
10	CONEXIÓN VERTICAL CALLE GALVARINO RIVEROS / FERNÁNDEZ	MOVILIDAD	MOVILIDAD PEATONAL
*11	SEÑALÉTICA DE CONCIENCIA AMBIENTAL Y CUIDADO DE RIBERAS	ESPACIO PÚBLICO	EDUCACIÓN CIUDADANA
12	ESTUDIO DE RESTAURACIÓN HUMEDAL FRANCKE	ESPACIO PÚBLICO	HUMEDALES Y RIBERAS
13	MIRADOR FLUVIAL RÍO DAMAS	ESPACIO PÚBLICO	HUMEDALES Y RIBERAS
14	CORREDOR PEATONAL AV. 18 DE SEPTIEMBRE (TRAMO SANTA MARÍA-JULIO BUSCHMANN)	MOVILIDAD	MOVILIDAD PEATONAL
15	ACCESO PARQUE BELLAVISTA (CALLES LLANQUIHUE, LIRCA Y MIRAFLORES)	MOVILIDAD	MOVILIDAD PEATONAL
*16	SEÑALÉTICA IDENTITARIA HUILICHE EN DIVERSOS SECTORES	ESPACIO PÚBLICO	EDUCACIÓN CIUDADANA
17	CICLOVÍAS AV. HÉROES DE LA CONCEPCIÓN (FRANCKE)	MOVILIDAD	MOVILIDAD CICLOVÍA


* LAS INICIATIVAS 11 Y 16 DE ESPACIO PÚBLICO NO SE IDENTIFICAN EN EL PLANO DADO QUE LAS UBICACIONES DE LAS SEÑALÉTICAS QUEDARÁN IDENTIFICADAS DURANTE EL DISEÑO.

SIMBOLOGÍA

- SEGURIDAD VIAL
- MOVILIDAD CICLOVÍAS
- GESTIÓN DE TRÁNSITO
- PARQUES Y PLAZAS
- MOVILIDAD PEATONAL
- HUMEDALES Y RIBERAS

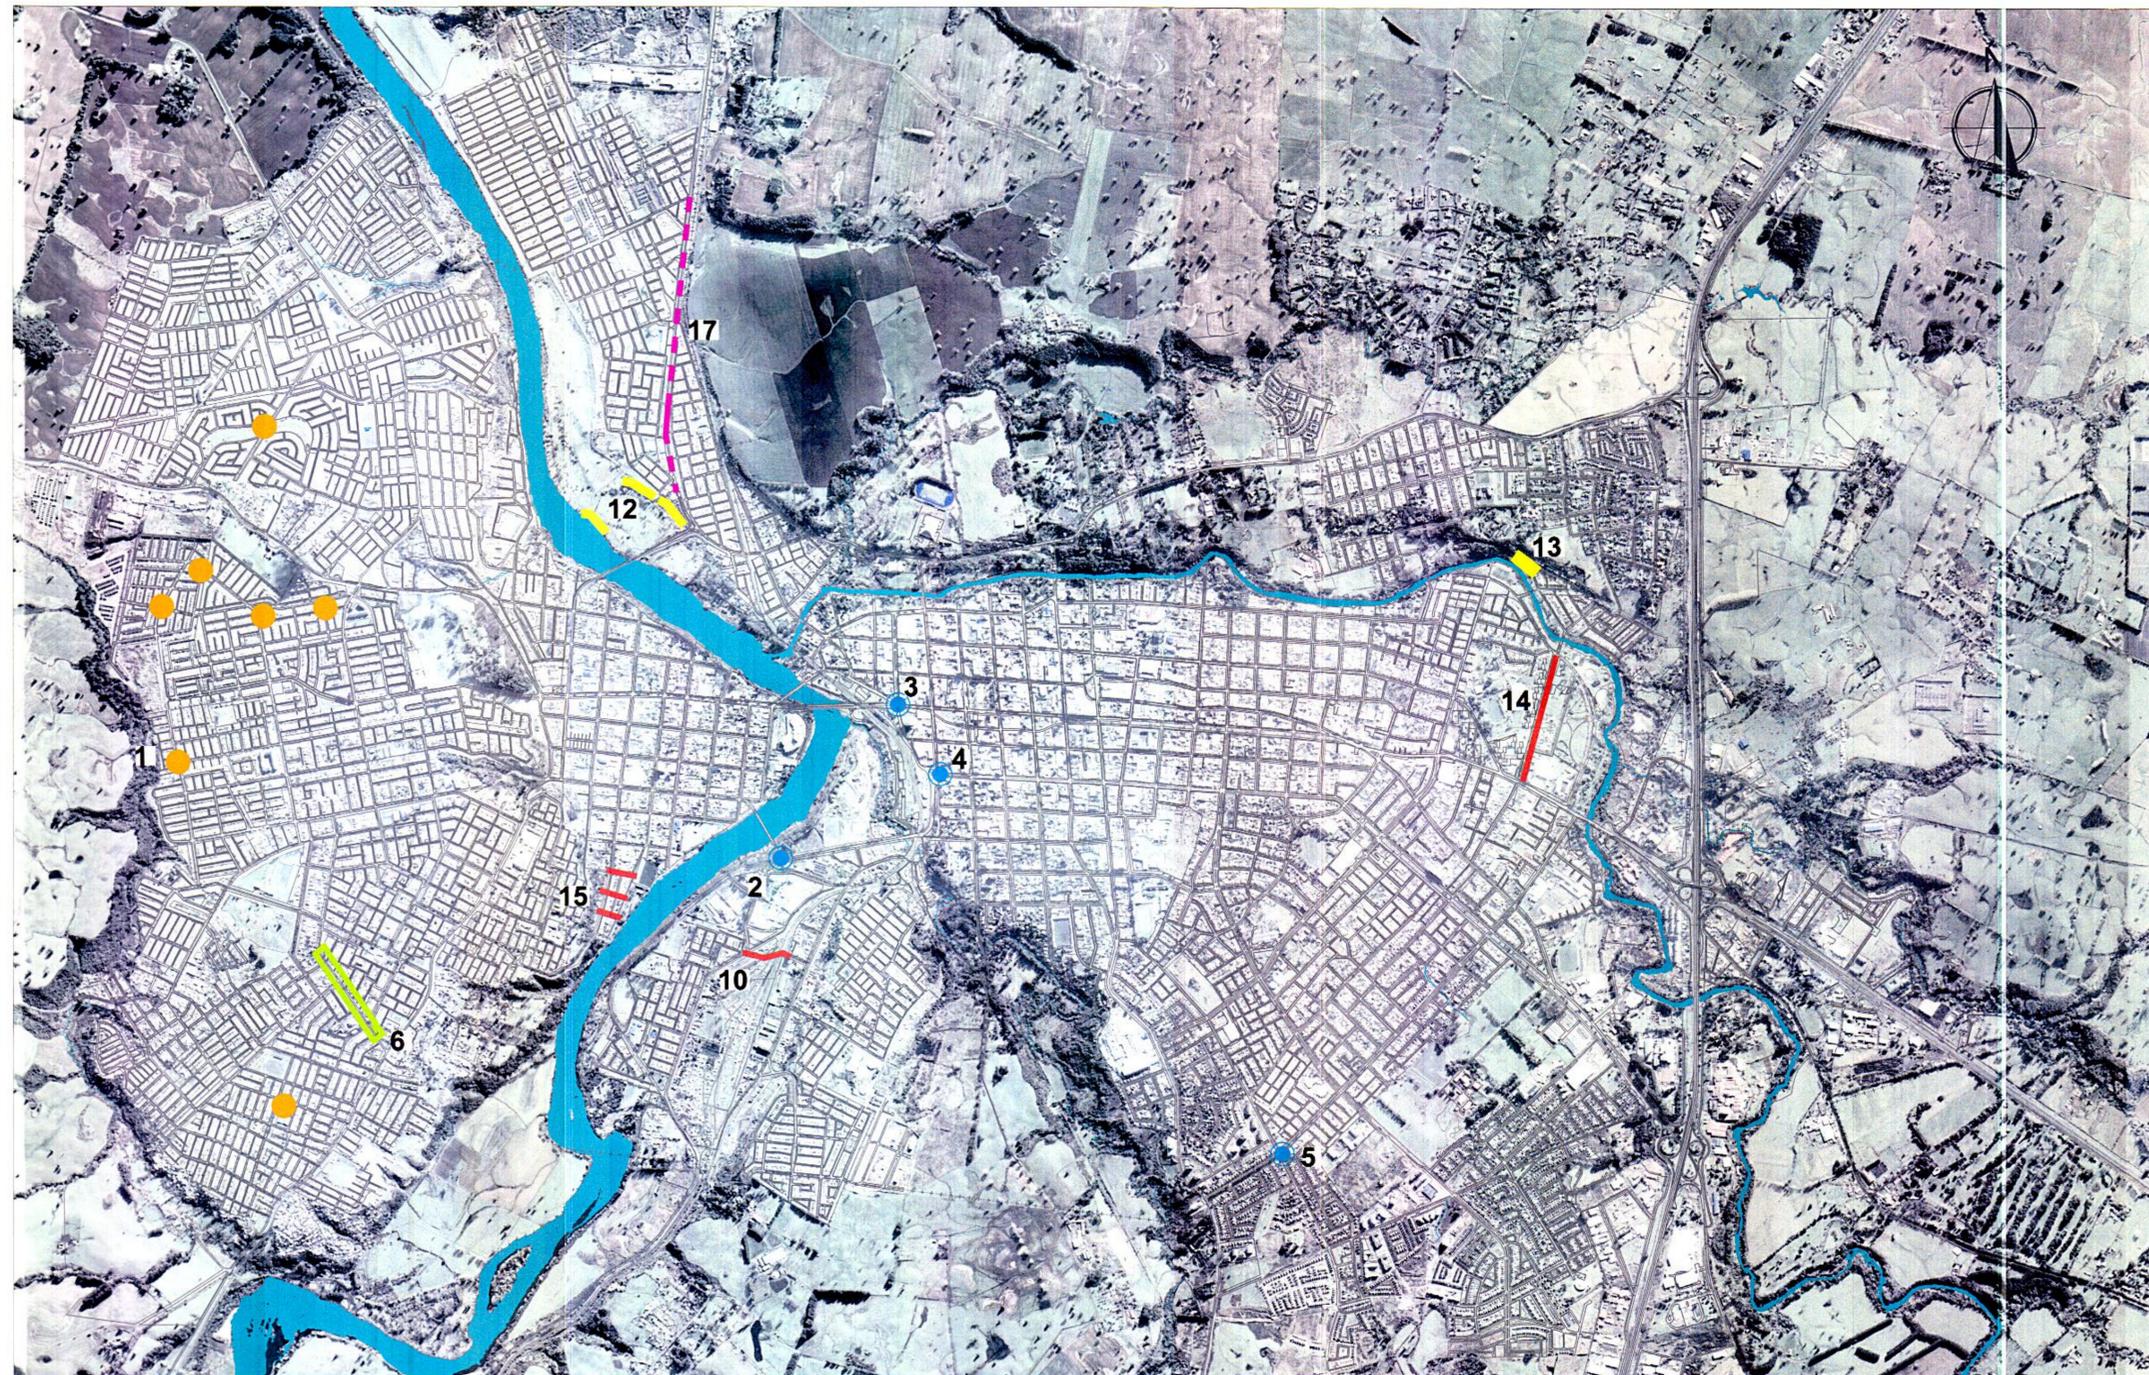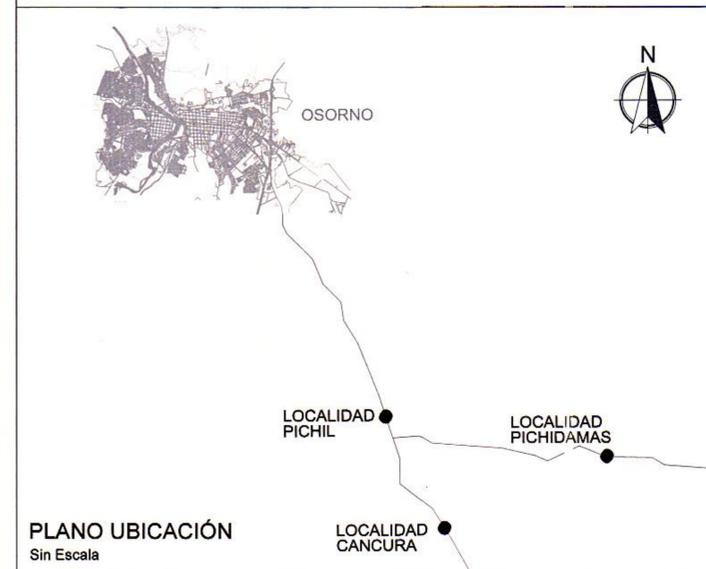

PLANO COMUNAL OSORNO - INICIATIVAS URBANAS
Escala 1:15000

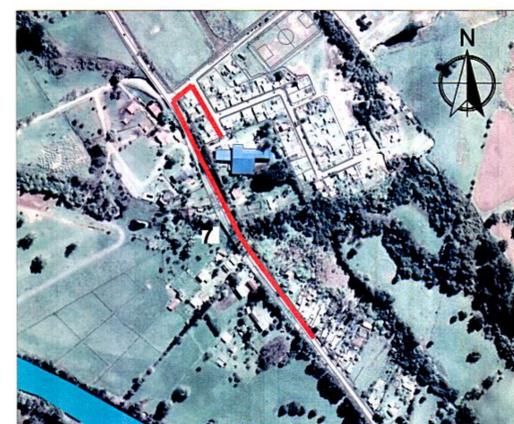

PLANO PICHIL
Escala 1:5000



PLANO CANCURA
Escala 1:5000



PLANO PICHIDAMAS
Escala 1:2000

APROBACIÓN ILUSTRE MUNICIPALIDAD DE OSORNO

EL SECRETARIO MUNICIPAL Y MINISTRO DE FE QUE SUSCRIBE, CERTIFICA QUE LA APROBACIÓN DEL PRESENTE PLAN ES APROBADO POR EL CONCEJO MUNICIPAL EN SESIÓN ORDINARIA N°12 DE FECHA 11.04.2023 Y PROMULGADA MEDIANTE DECRETO EXENTO N°4.344 DE FECHA 12.05.2023.

OSVALDO MORALES CHAVEZ
ASESOR URBANISTA

YAMIL UARAC ROJAS
SECRETARIO MUNICIPAL

EMETERIO CARRILLO TORRES
ALCALDE

CLAUDIO GÓMEZ TORRES
DIRECTOR SECLAN

DATOS GEODÉSICOS:
Proyección UTM
Datum SIRGAS 2000
Huso 18

FUENTE: Plan de Inversión en
Infraestructura de Movilidad y Espacio
Público de Osorno.

FECHA:
Abril 2023

ESCALA:
Las Indicadas

ELABORACIÓN PLAN:
Ilustre Municipalidad de Osorno.

LÁMINA:
1de 1

